


KDDI維新ホール 照明基本仕込み図

ホール : ~ :

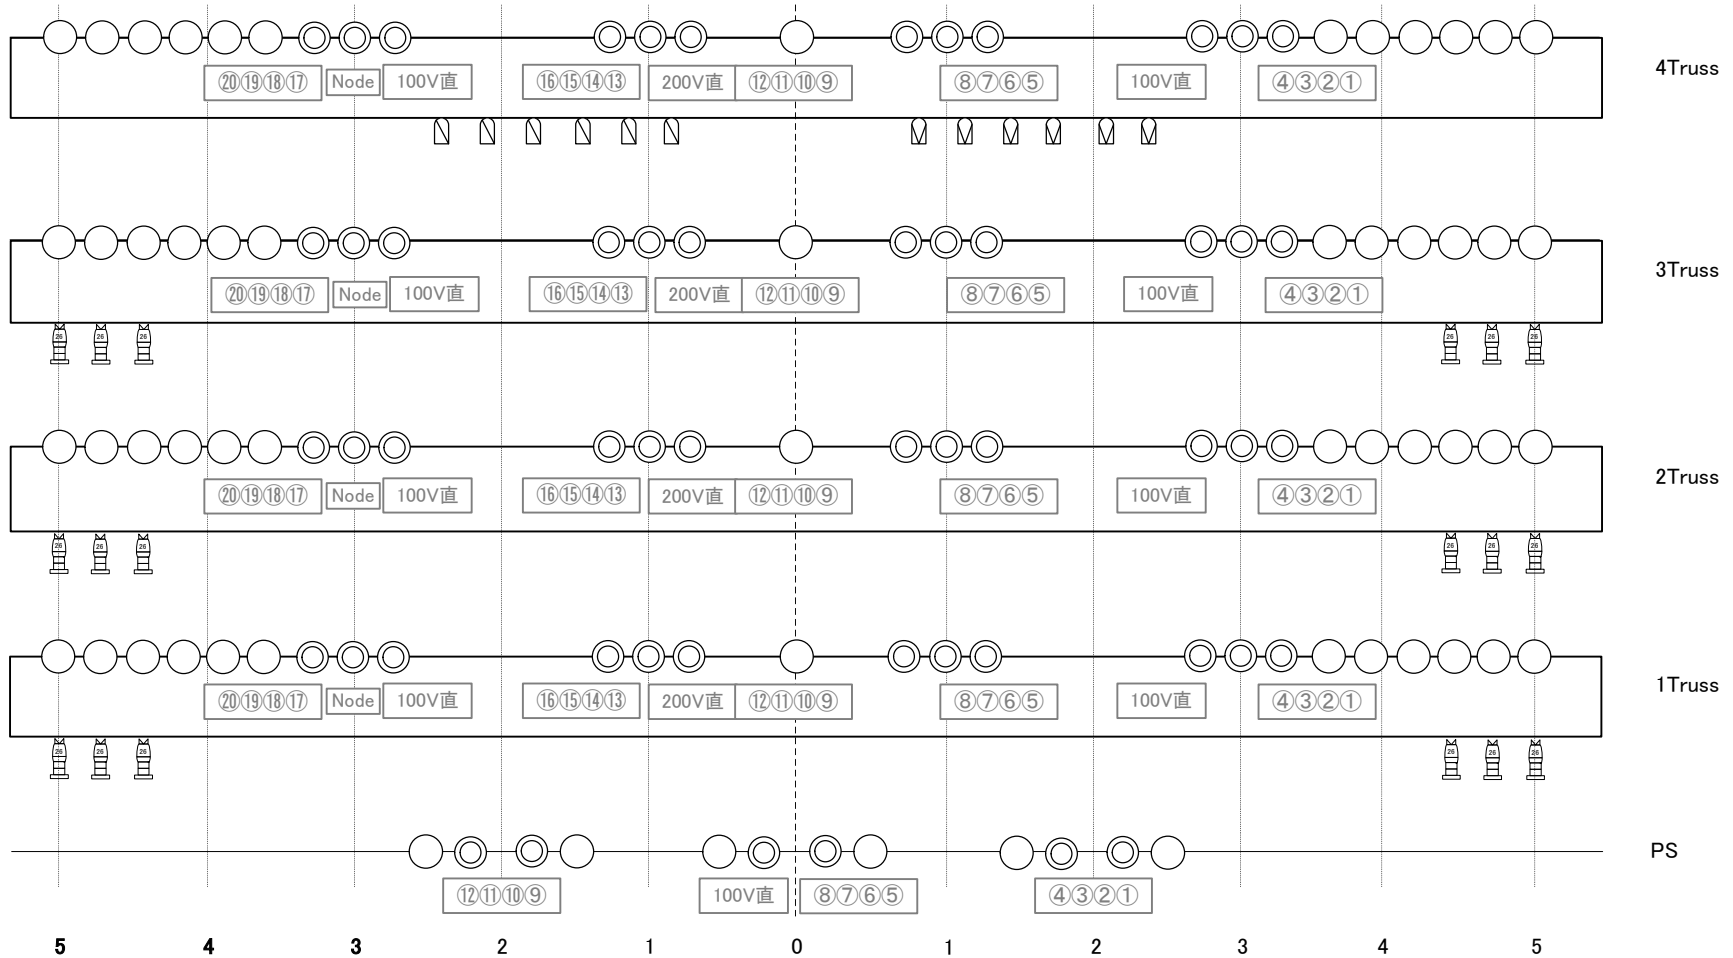

FR _____

CL _____