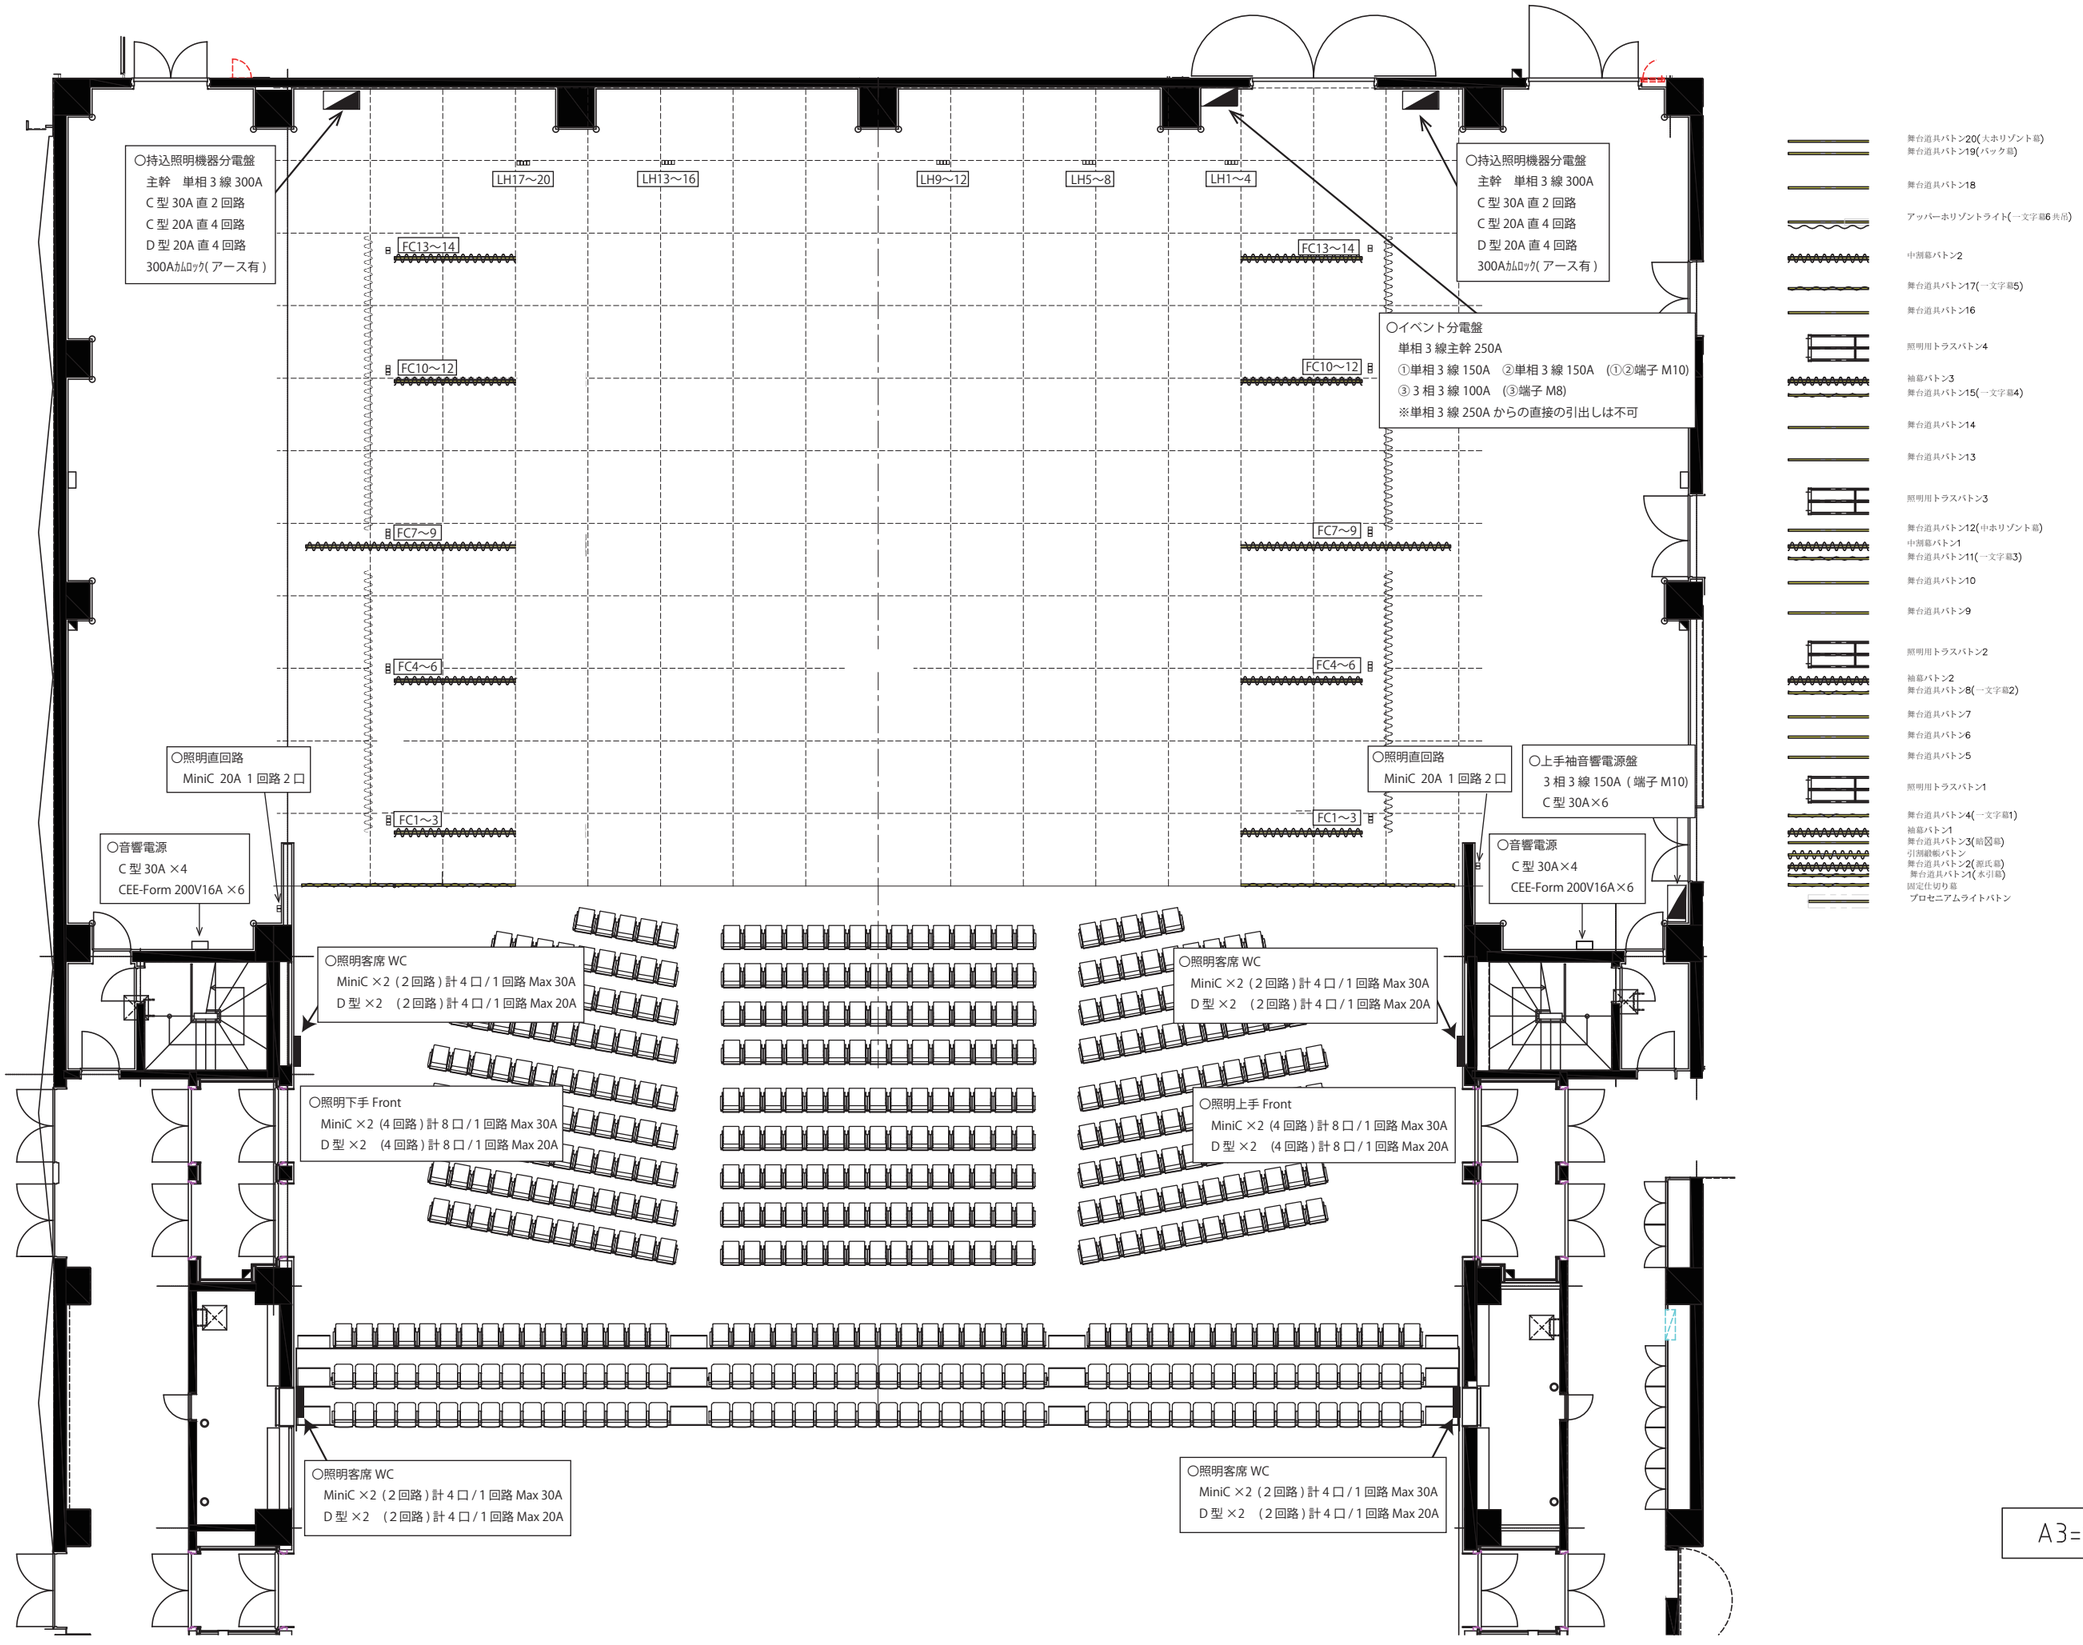KDDI 維新ホール仮設分電盤及びフロア回路図面