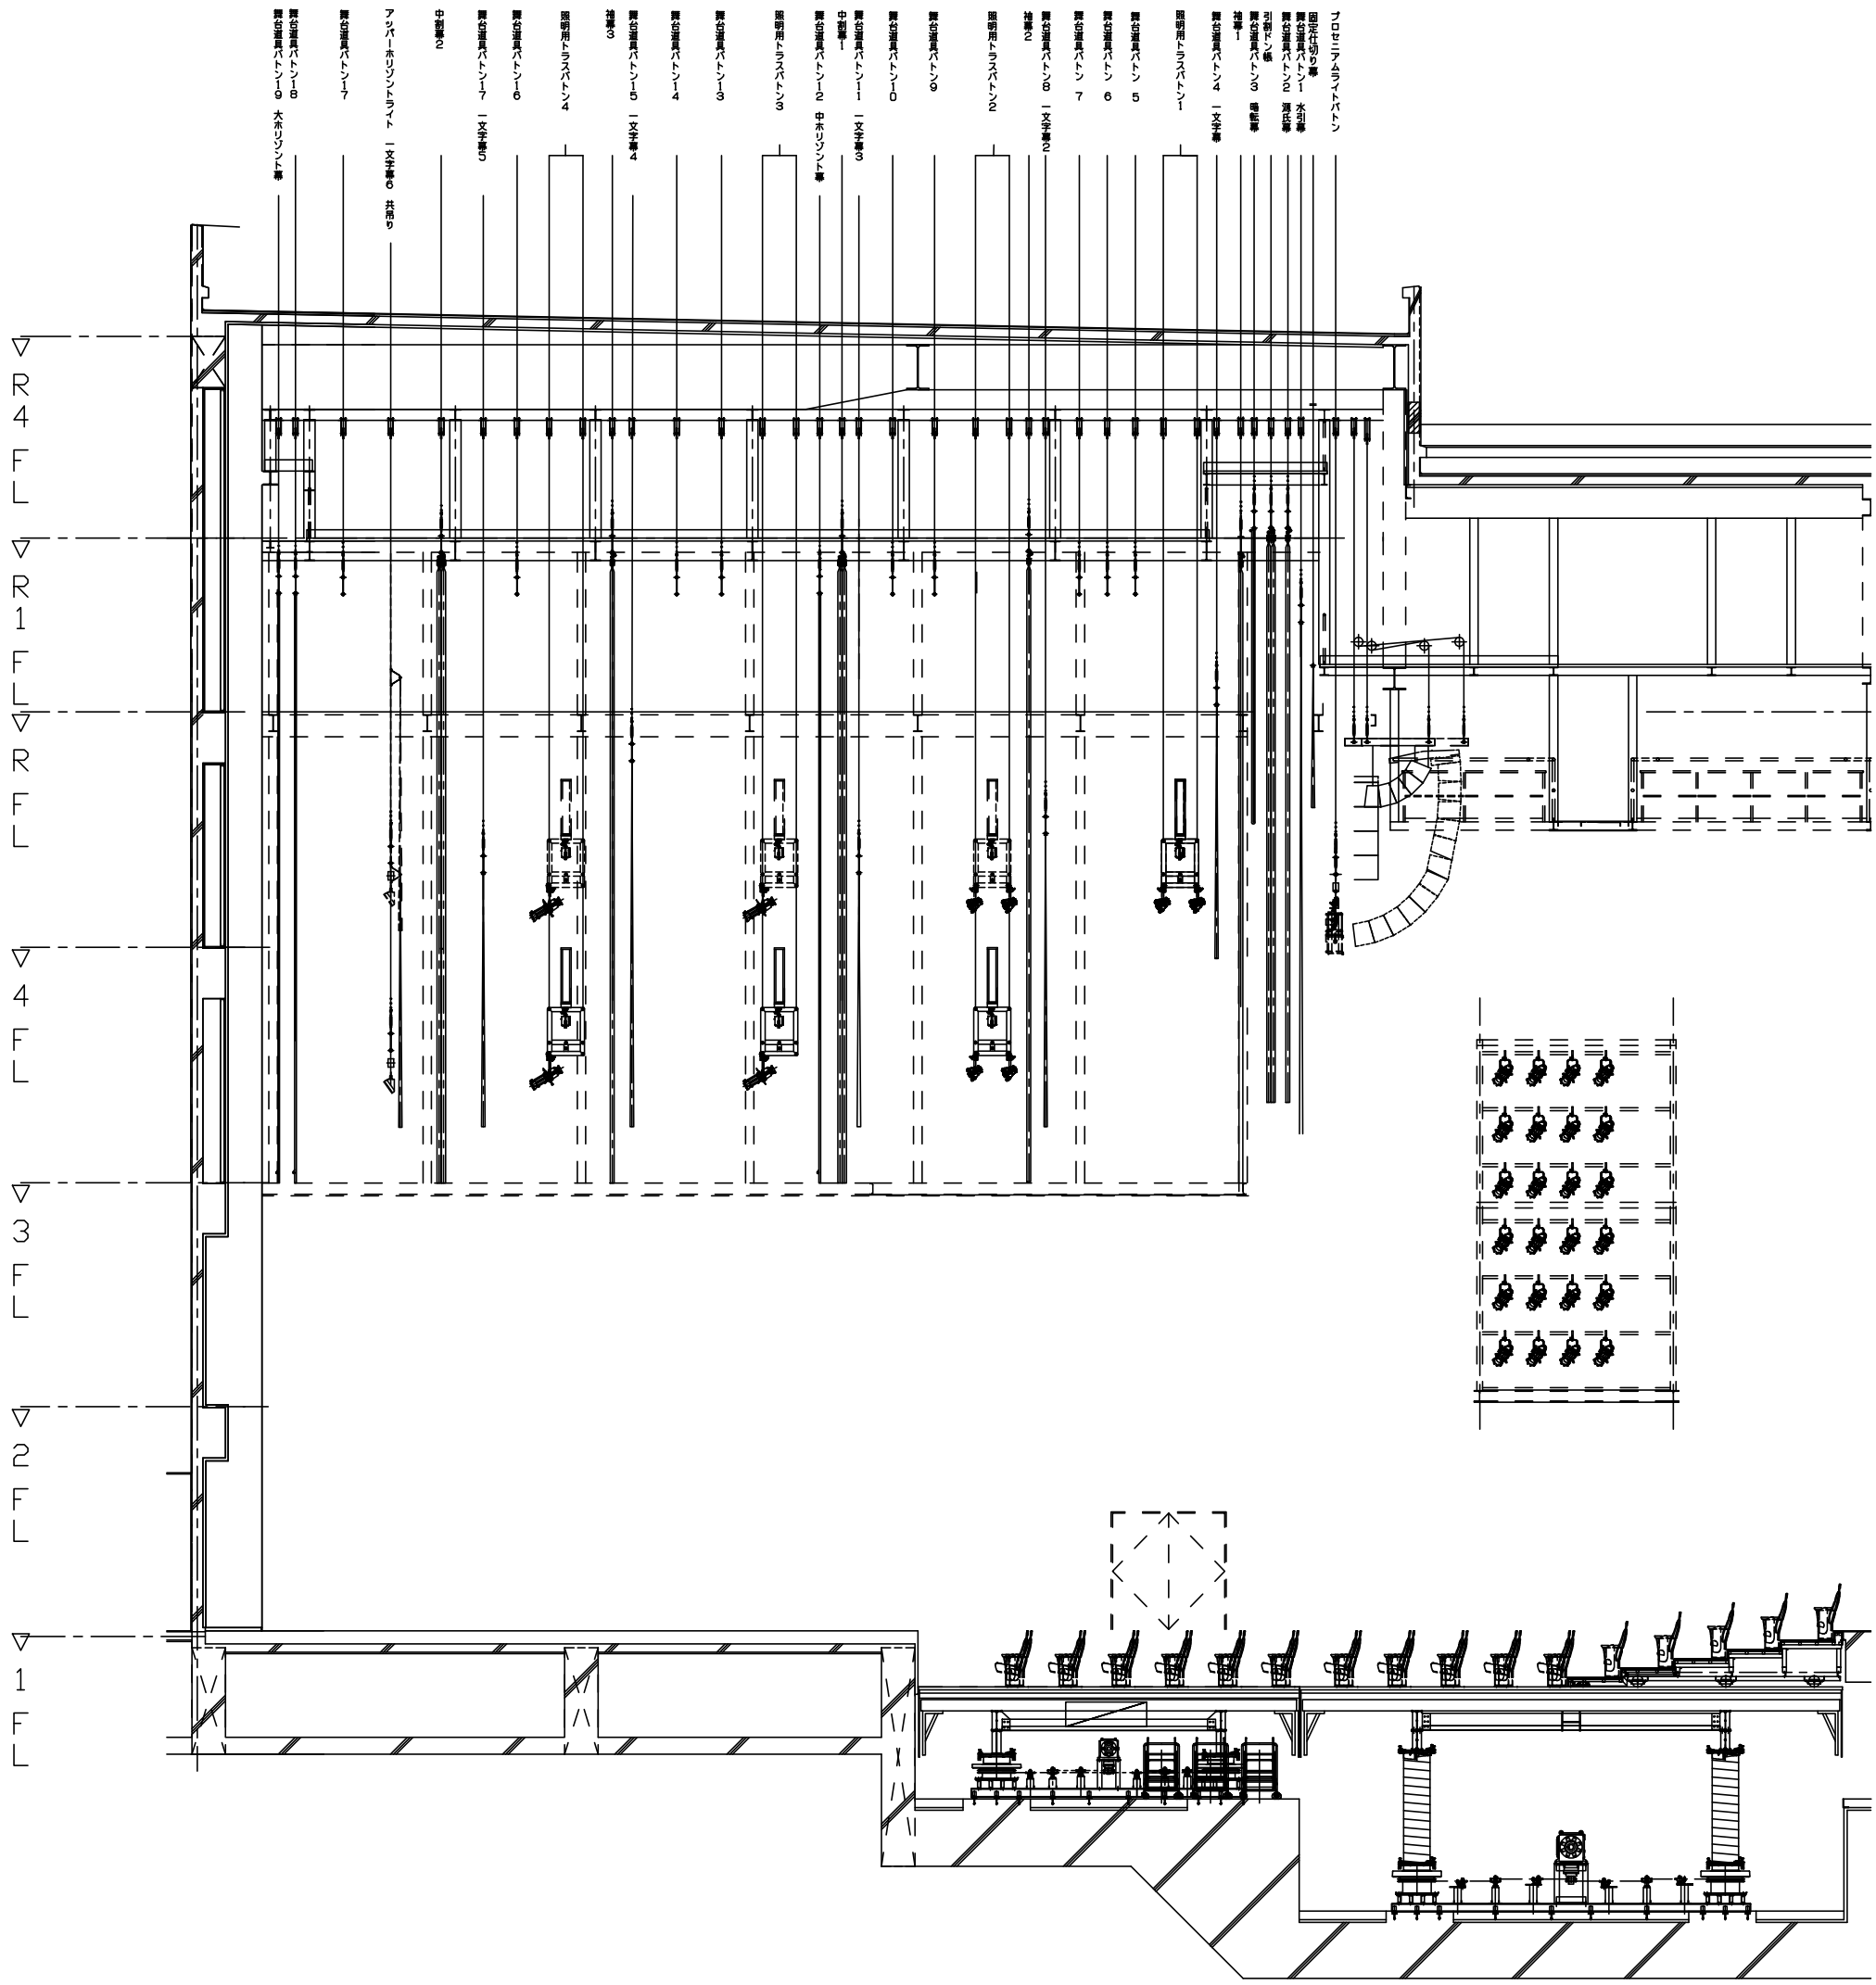
舞台道具バトン18
舞台道具バトン19 大ホリゾント幕
舞台道具バトン17
アッパーホリゾントライト 一文字幕6 共用り
中割幕2
舞台道具バトン16
舞台道具バトン17 一文字幕5
照明用トラスバトン4
袖幕3
舞台道具バトン15 一文字幕4
舞台道具バトン14
舞台道具バトン13
照明用トラスバトン3
舞台道具バトン12 中ホリゾント幕
中割幕1
舞台道具バトン11 一文字幕3
舞台道具バトン10
舞台道具バトン9
照明用トラスバトン2
袖幕2
舞台道具バトン8 一文字幕2
舞台道具バトン 7
舞台道具バトン 6
舞台道具バトン 5
照明用トラスバトン1
舞台道具バトン4 一文字幕
袖幕1
舞台道具バトン3 鳴転幕
引割ドン帳
舞台道具バトン2 潜伏幕
舞台道具バトン1 水引幕
固定仕切り幕
プロセニアムライトバトン
R4FL
R1FL
RFL
4FL
3FL
2FL
1FL

A3 =1/100