


ℓ

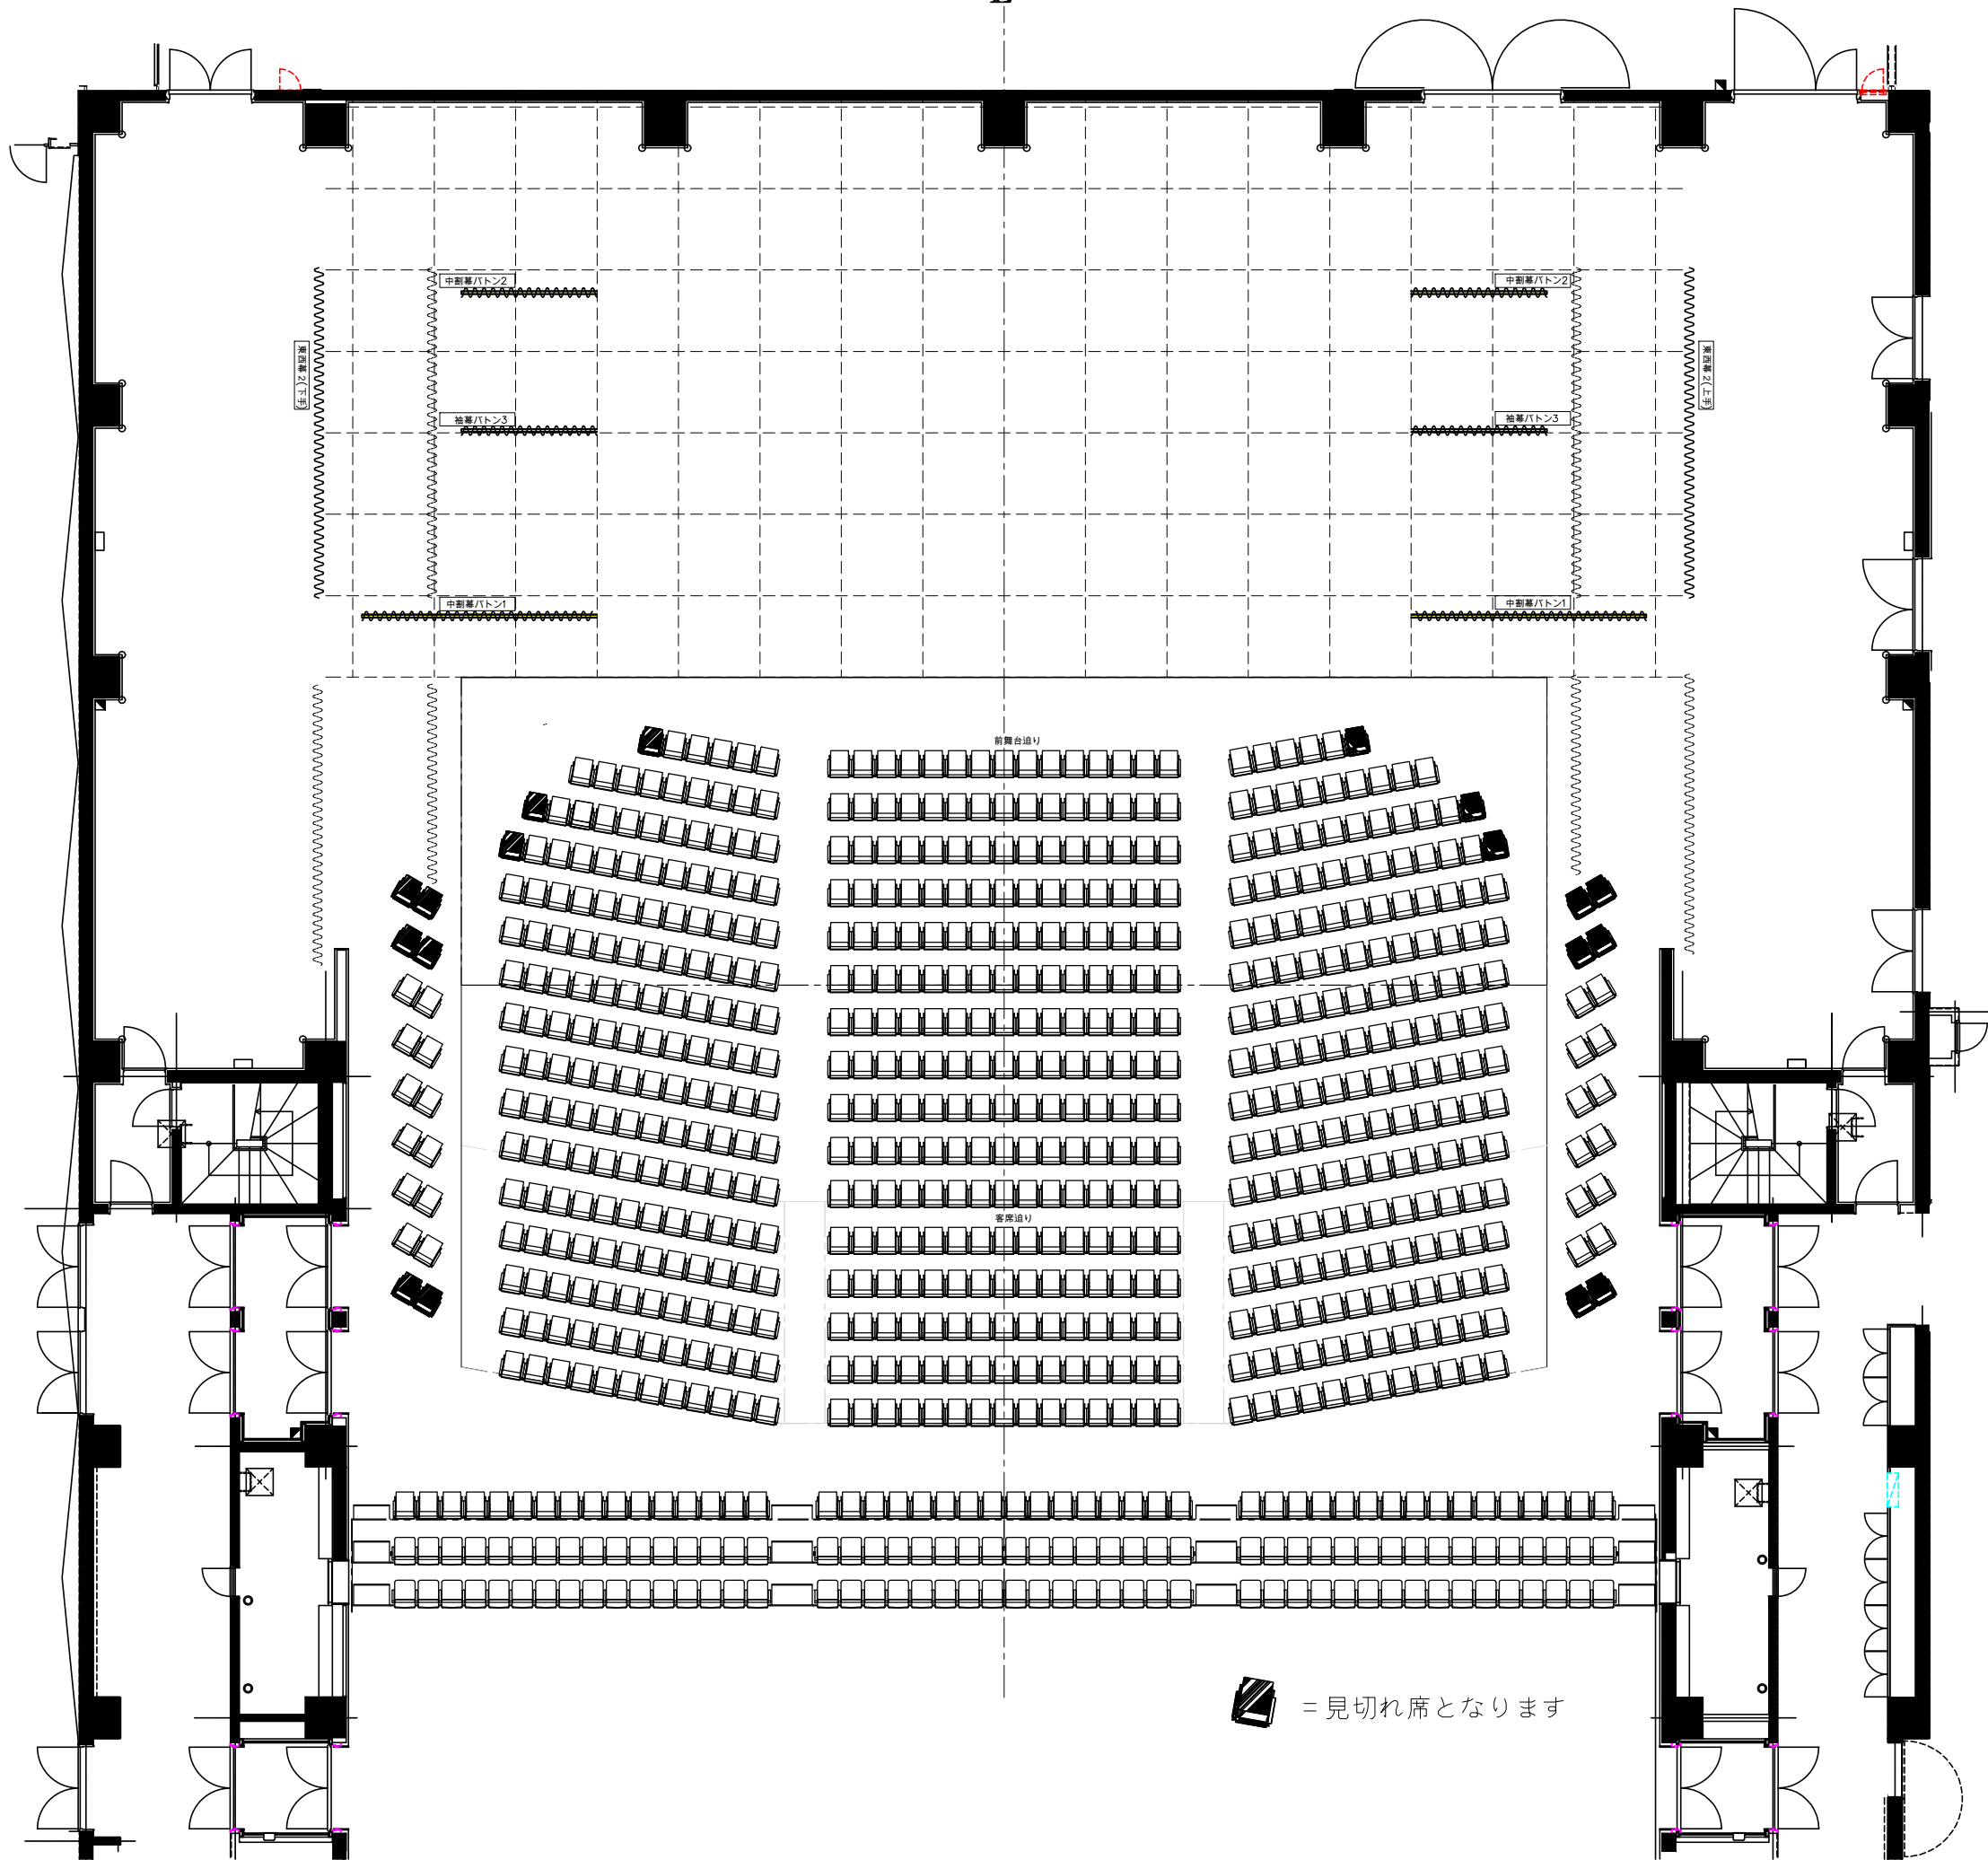

- 舞台道具バトン20(大水平ライト幕)
- 舞台道具バトン19(バック幕)
- 舞台道具バトン18
- アップーホリゾンライト(-文字幕6共吊)
- 中割幕バトン2
- 舞台道具バトン17(-文字幕5)
- 舞台道具バトン16
- 照明用トラスバトン4
- 袖幕バトン3
- 舞台道具バトン15(-文字幕4)
- 舞台道具バトン14
- 舞台道具バトン13
- 照明用トラスバトン3
- 舞台道具バトン12(中水平ライト幕)
- 中割幕バトン1
- 舞台道具バトン11(-文字幕3)
- 舞台道具バトン10
- 舞台道具バトン9
- 照明用トラスバトン2
- 袖幕バトン2
- 舞台道具バトン8(-文字幕2)
- 舞台道具バトン7
- 舞台道具バトン6
- 舞台道具バトン5
- 照明用トラスバトン1
- 舞台道具バトン4(-文字幕1)
- 袖幕バトン1
- 舞台道具バトン3(回転幕)
- 引動脚幕バトン
- 舞台道具バトン2(源氏幕)
- 舞台道具バトン1(水引幕)
- 固定仕切り幕
- プロセニアムライトバトン

≡ = 見切れ席となります